

PLESTIN-LES-GREVES

Aménagement RD42 / Rue Coty

Plan d'aménagement

Rue Coty / RD42

Echelle 1/500


AVP

INDICE	DATE	MODIFICATION

PLAN DE SITUATION
Echelle 1/25000

Lannion Trégor Communauté
1 rue monge
BP10761
22300 Lannion
Tél: 02.96.05.09.00
Fax: 02.96.05.09.01

Février 2021

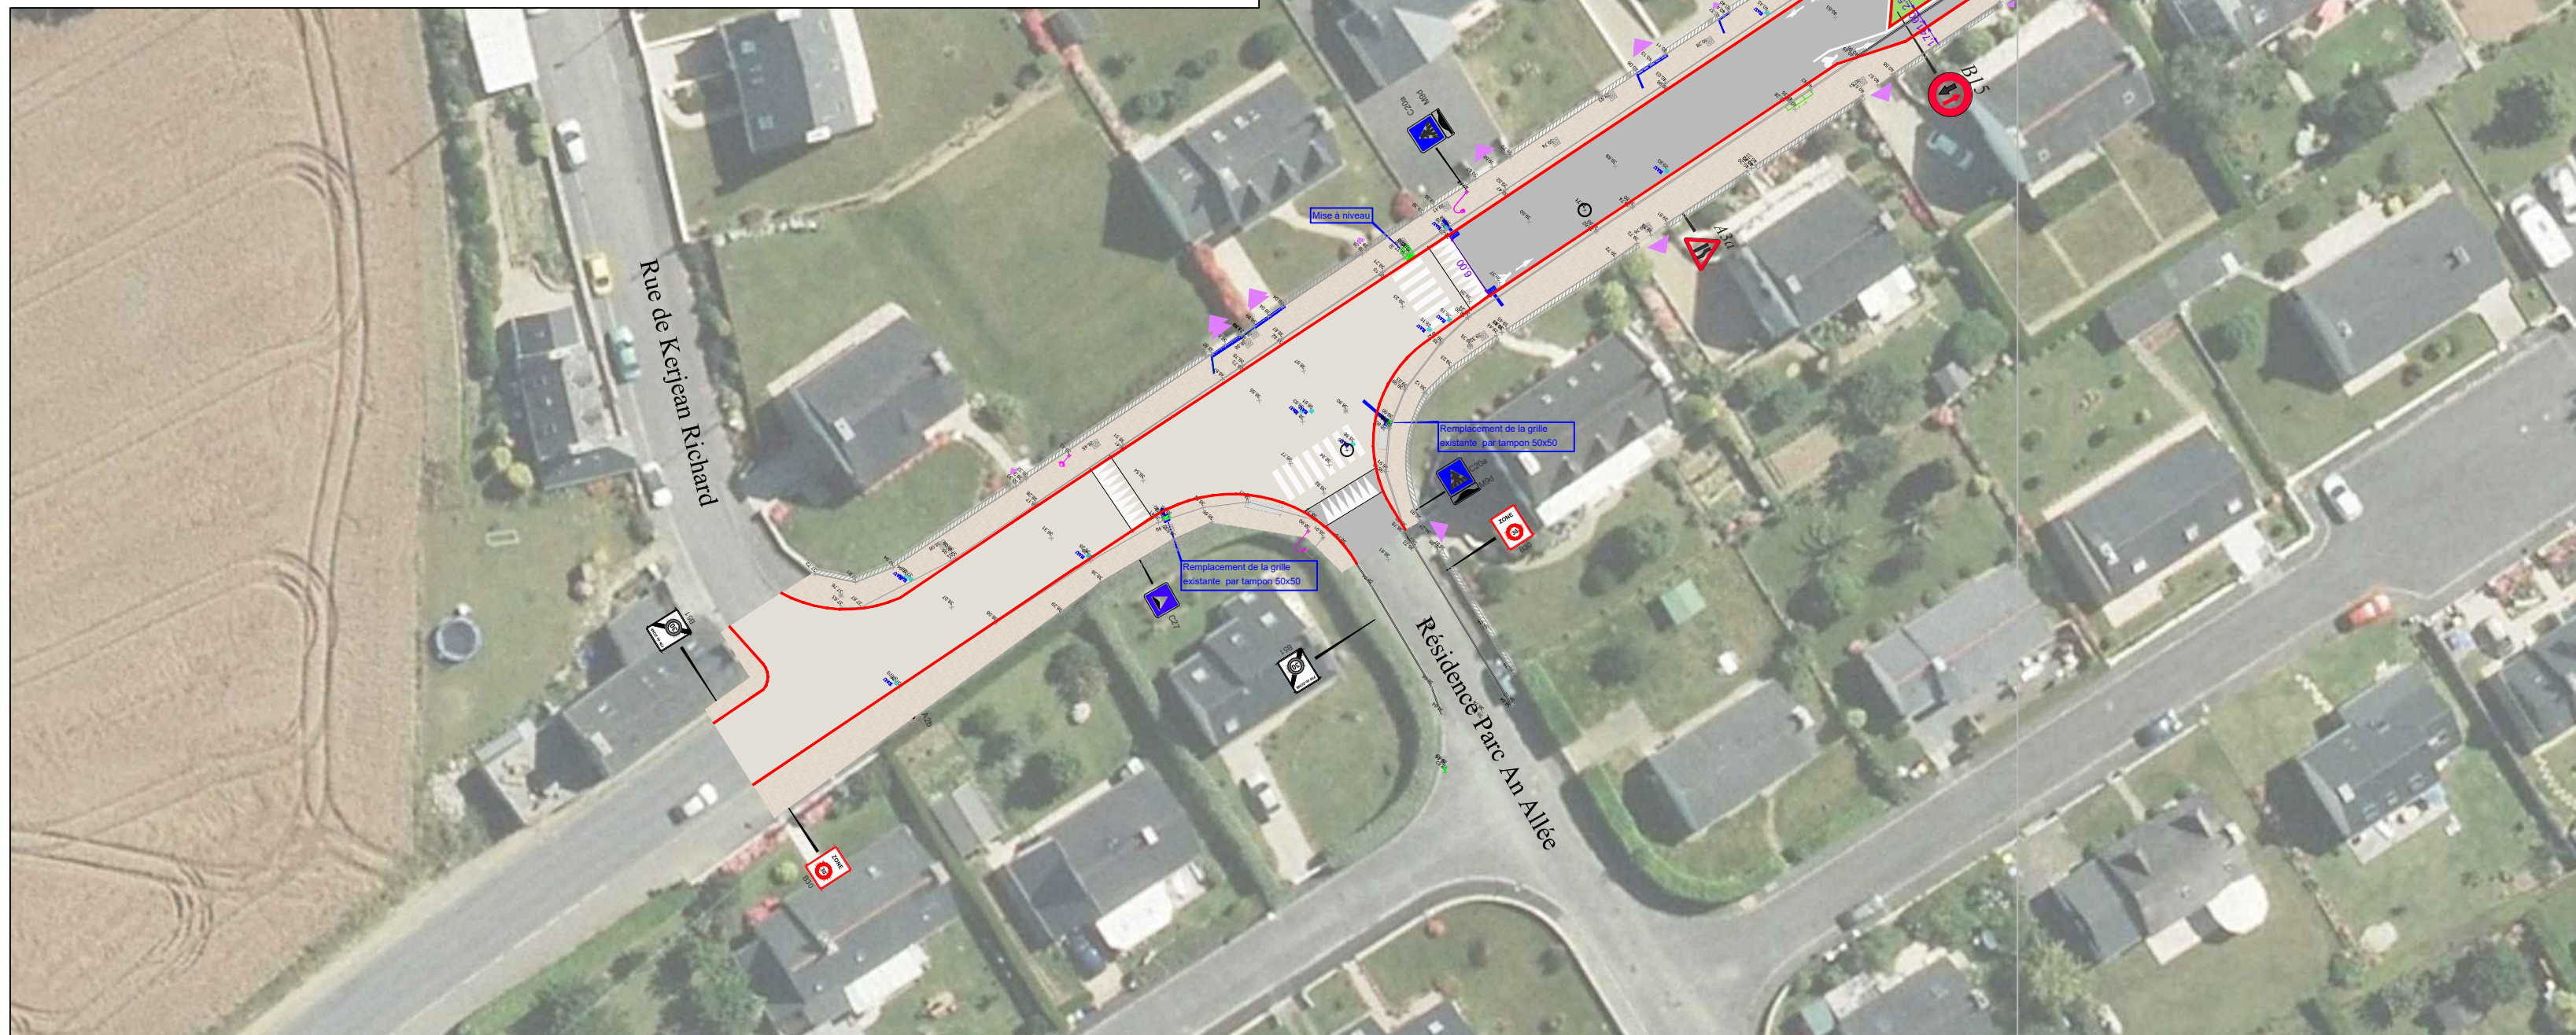

LEGENDE VOIRIE

Enrobé chaussée

Enrobé hydrodécapé

Espace-vert

Pavé

Bordure T2 béton lisse

Bordure solin béton

Caniveau béton CC1

Caniveau béton CS1

LEGENDE RESEAUX

Réseau EP

Branchement EP gouttière

Regard Ø1000

Grilles

Caniveau à grilles

Tampons ou regard à créer

